


WIDOKI ELEWACJI (I) SKALA 1:100

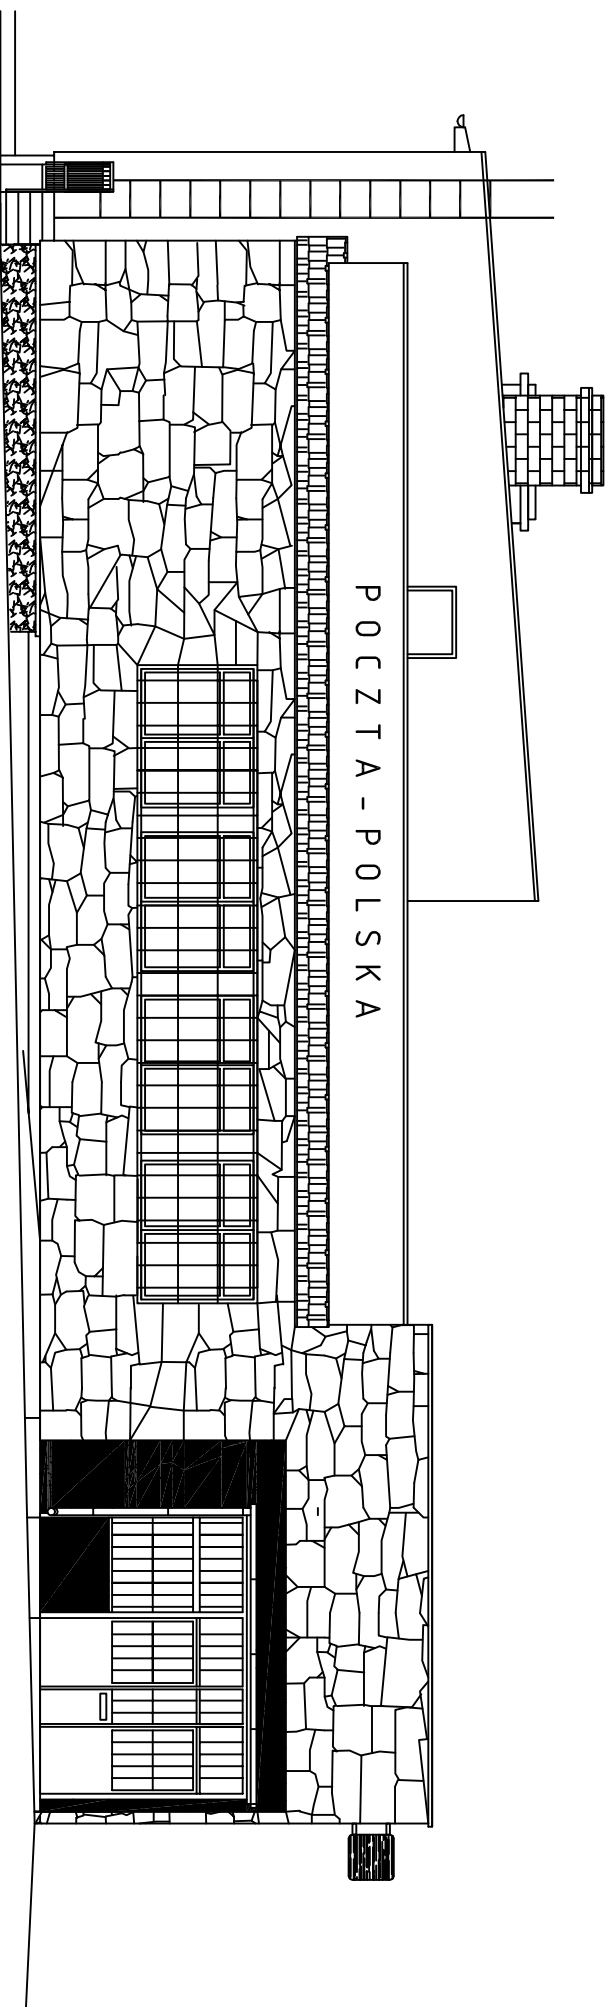

ELEWACJA PÓŁNOCNO-ZACHODNIA (FRONTOWA)